

**DETALLE DE ELECTRODUTO**  
 UNICACION DEL ELECTRODUTO CON RELACION AL IRRA  
 (FUERA DE ESCALA)


**DETALLE DE CALLES EXISTENTES A CEDER**

**MENSURA**


**BALANCE DE SUPERFICIES**

SUPERFICIE SEGUN MENSURA ..... 203.757,47m<sup>2</sup>  
 SUPERFICIE Res. Equip. Comunitario A Ceder ..... 15.941,73m<sup>2</sup>  
 SUPERFICIE Esp. Verde y Libre publico a Ceder ..... 94.853,82m<sup>2</sup>  
 SUPERFICIE Calles a Ceder ..... 24.284,75m<sup>2</sup>  
 SUPERFICIE Ochoavas a Ceder ..... 85.191m<sup>2</sup>  
 SUPERFICIE TOTAL SEGUN MENSURA ..... 336.692,96m<sup>2</sup>  
 SUPERFICIE SEGUN TITULO (Por suma) ..... 340.823,38m<sup>2</sup>  
 DIFERENCIA en menos ..... 1.830,42m<sup>2</sup>

**DETALLES DE OCHAVAS**

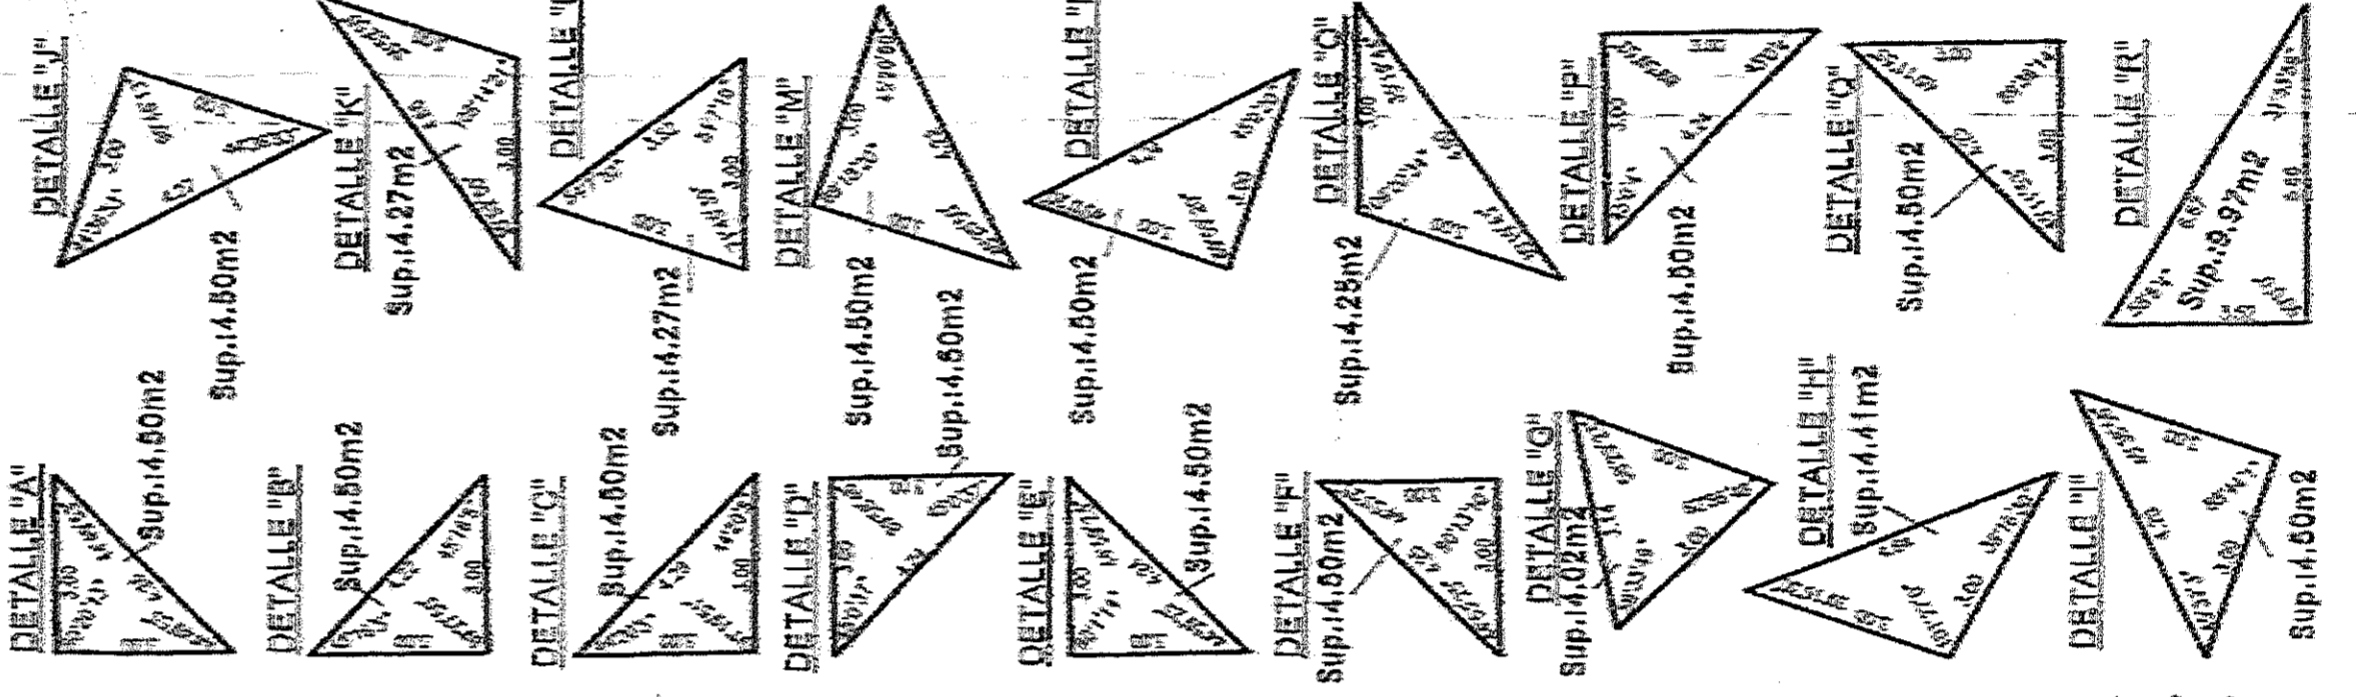

**CROQUIS SEGUN TITULOS**

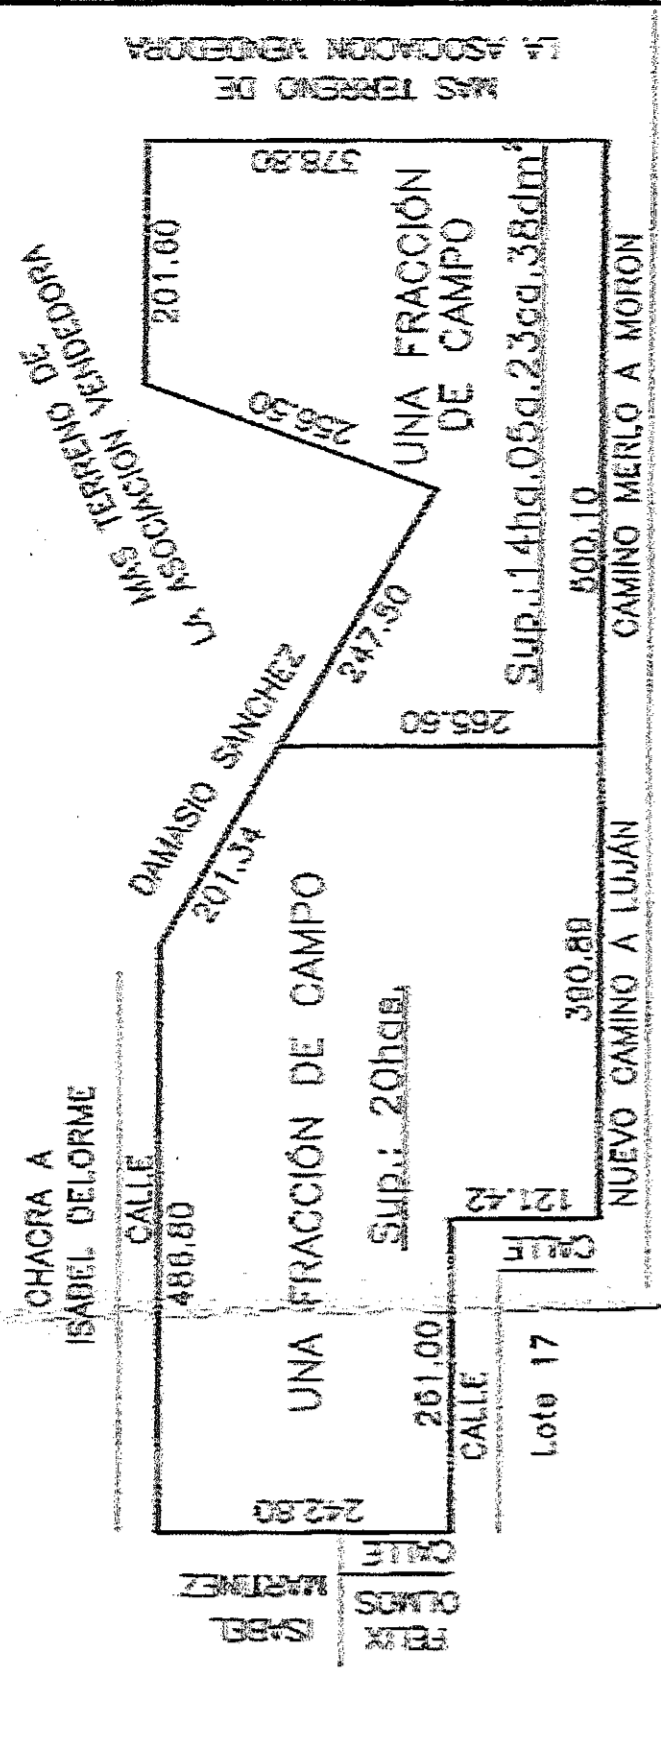

**PROVINCIA DE BUENOS AIRES**  
**PARTIDO: MORENO**  
**LUGAR: PASO DEL REY**  
**INSCRIPCION DOMINIAL: MATRICULAS 34728 (74) Y 64968 (74)**  
**BIEN: UNA FRACCION DE CAMPO Y UNA FRACCION DE CAMPO**

**ESTADO NACIONAL ARGENTINO**  
**INSCRIPCION DOMINIAL: MATRICULAS 34728 (74) Y 64968 (74)**  
**BIEN: UNA FRACCION DE CAMPO Y UNA FRACCION DE CAMPO**

**PROPIETARIOS:**  
**MIRIANO GUILLELMO**  

**APROBADA POR**

Etapa del Proceso de Ordenamiento	Instruccion legal	Numero	Vigente a partir del
(1)	OTD. MUNICIPAL	3707/09	2010
	Dio. Prov.	212	18/09/2010

**UBICACION**  
 Area: URBANA  
 Zona: USO ESPECIFICO - (R-2)  
 Distrito: Moreno  
 Usos permitidos: Equipamiento Educativo - Equipamiento Comunitario  
 Usos prohibidos: Incluidas.

**SERVICIOS ESENCIALES**

Previsto para el ZONA	Agua Corriente	Clonones	Pavimento	Energia Electrica y Alumbrado Publico
Existentes (2)	SI	SI	SI	SI

**INDICADORES DE INTENSIDAD DE USO Y OCUPACION**

Potencial (3)	Densidad Neta MAX.	F.O.T. MAX.	F.O.B. MAX.	Avancho	Superficie
Actuel (1) Codigo de Zonificacion	2000 hab./ha	1,0	0,0	12m6	300m <sup>2</sup>
	2000 hab./ha	1,0	0,0	12m6	300m <sup>2</sup>

**VIBACION ORGANISMO MUNICIPAL DE PLANEAMIENTO**  
**APROBACION MUNICIPAL**  
**CONVALIDACION DIRECCION DE ORDENAMIENTO URBANO**

**NOMENCLATURA CATASTRAL**  

**ESCALA 1:2.000**

TIPO #1  
 0,48 x 1,12